



# Grundriss EG

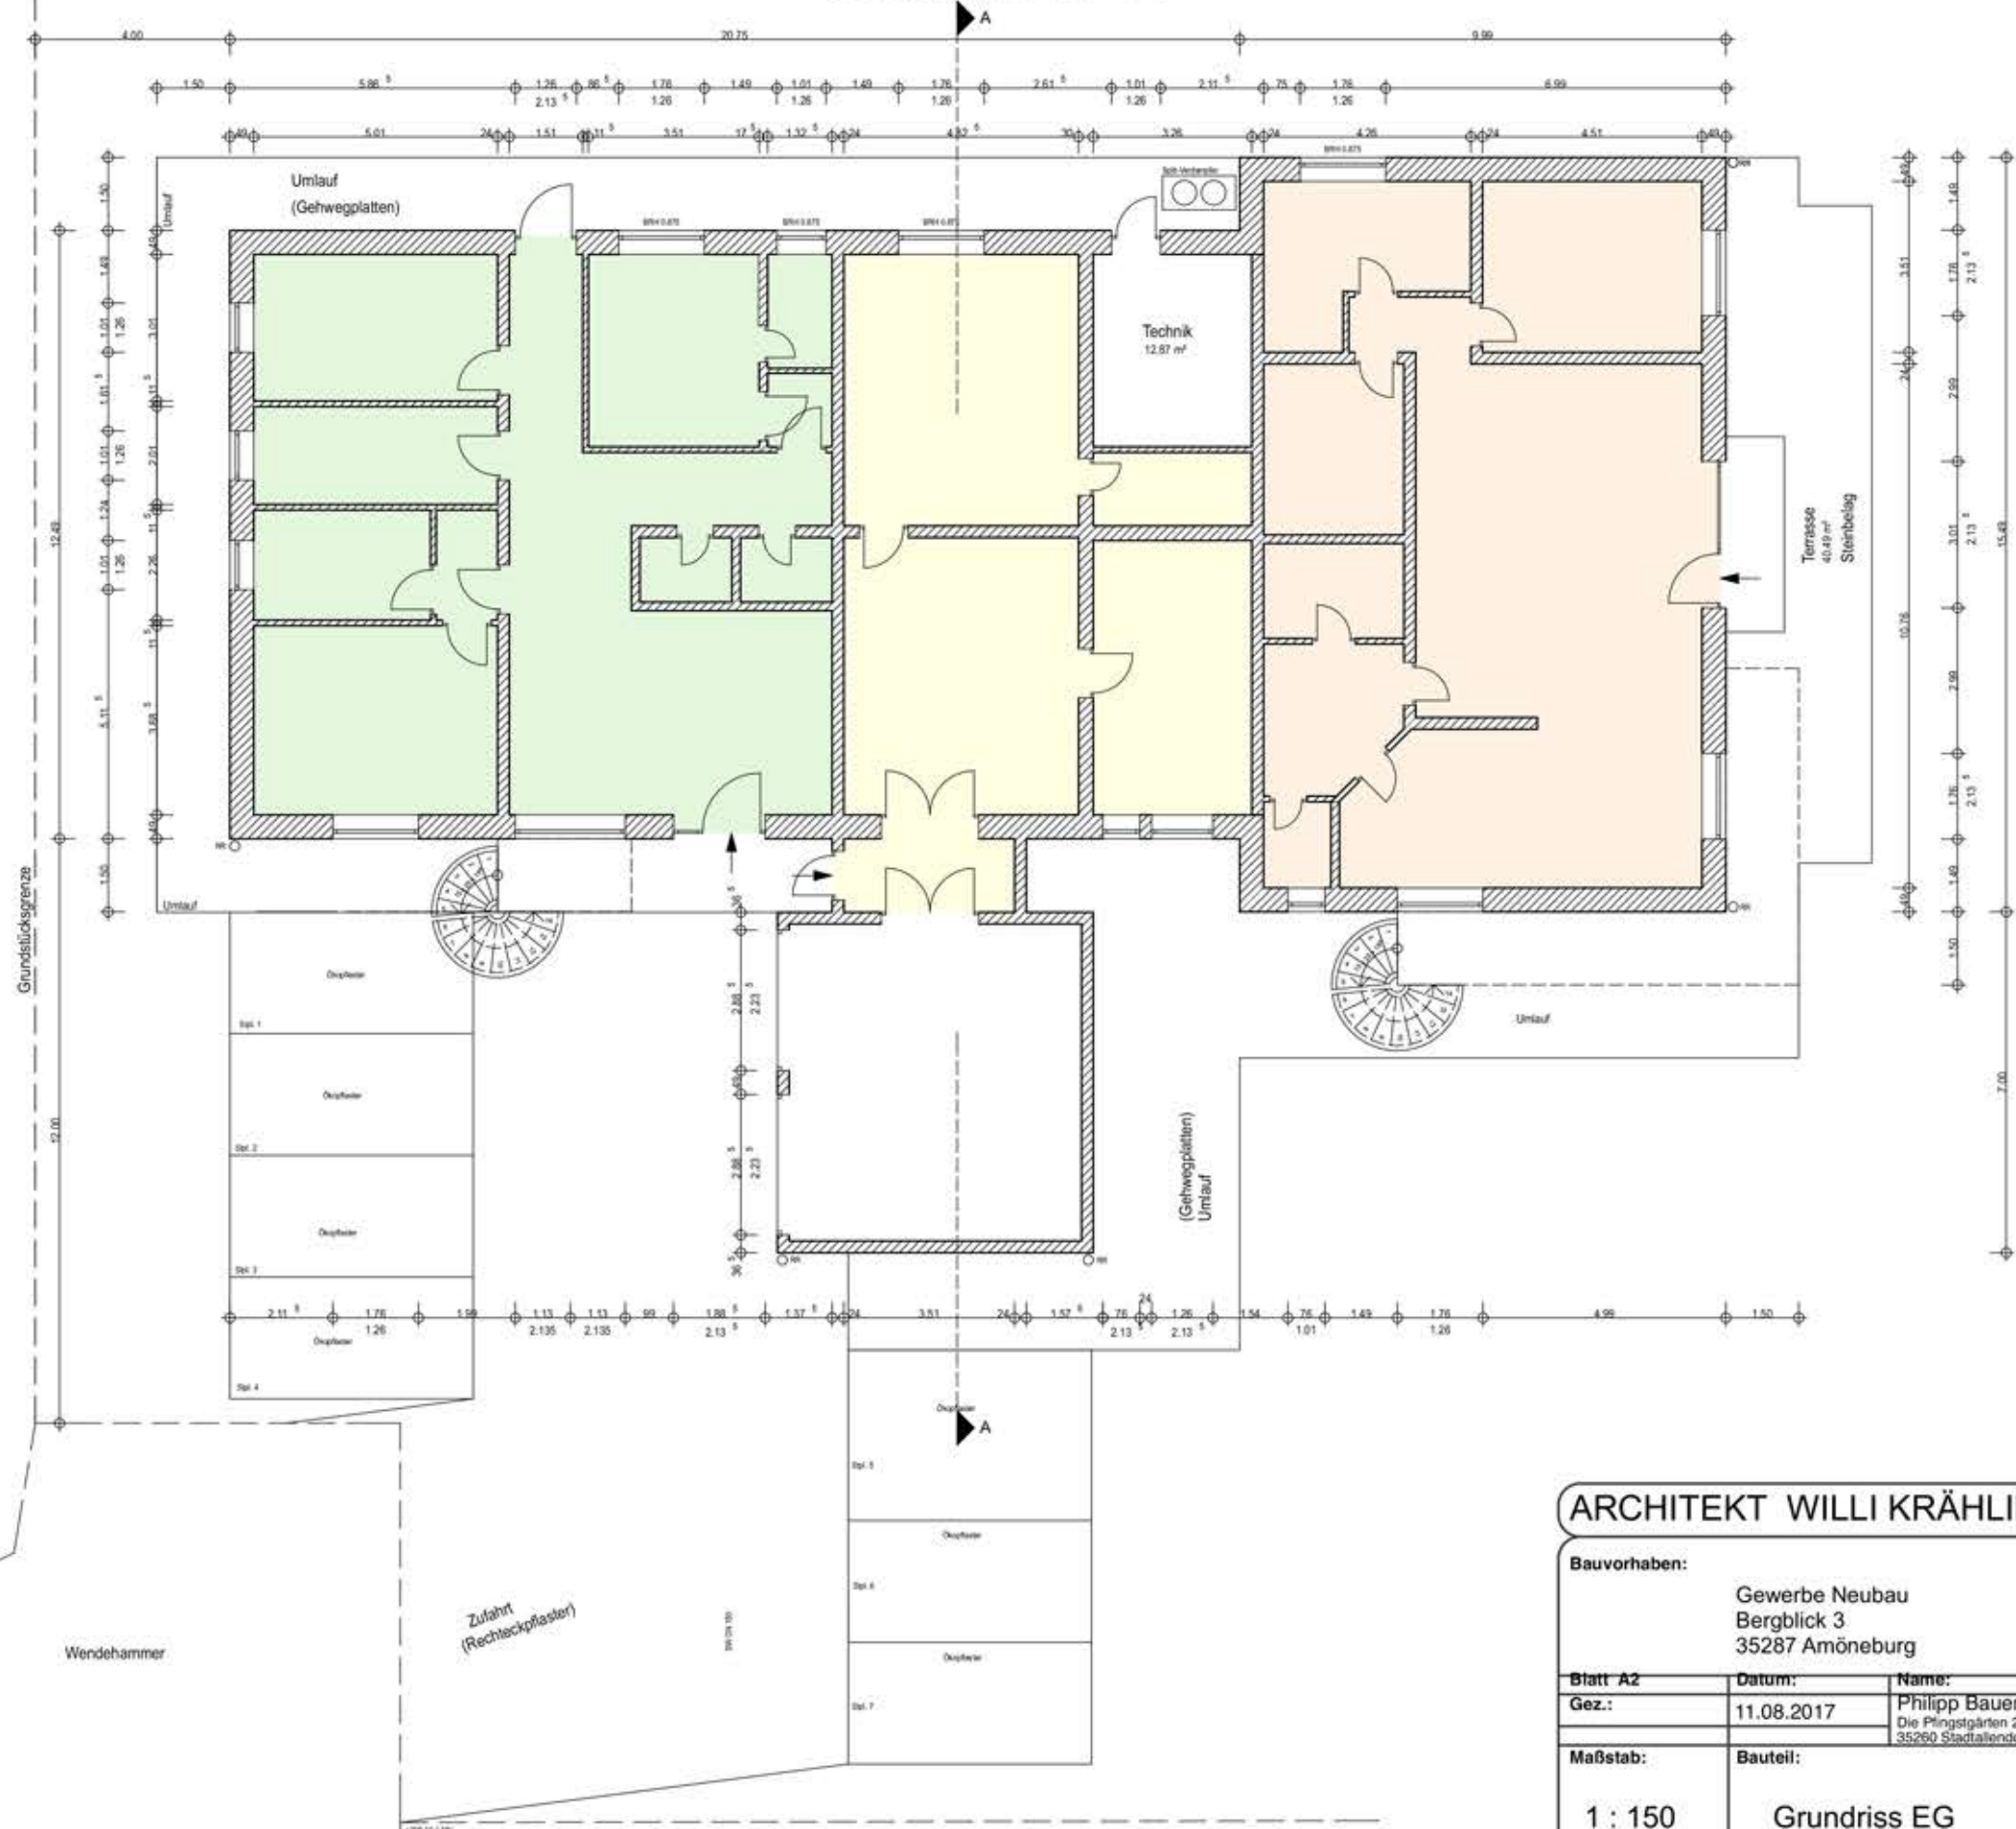

ARCHITEKT WILLI KRÄHLING 35287 AMÖNEBURG - ROSSDORF


<b>Bauvorhaben:</b> Gewerbe Neubau Bergblick 3 35287 Amöneburg		<b>Bauherr:</b> Michael Jericho Bergblick 4 35287 Amöneburg
<b>Blatt A2</b>	<b>Datum:</b> 11.08.2017	<b>Name:</b> Philipp Bauer Die Pfingstgärten 2 35260 Stadtallendorf
<b>Gez.:</b>		
<b>Maßstab:</b> 1 : 150	<b>Bauteil:</b> Grundriss EG	
		Architekt Dipl.Ing.(FH) Willi Krähling Gerhart-Hauptmann-Str. 7 35287 Amöneburg-Roßdorf Tel.: 06424 - 92060 Fax: 92061 e-mail: info@wko-ag.de Handy: 0175 - 1677304

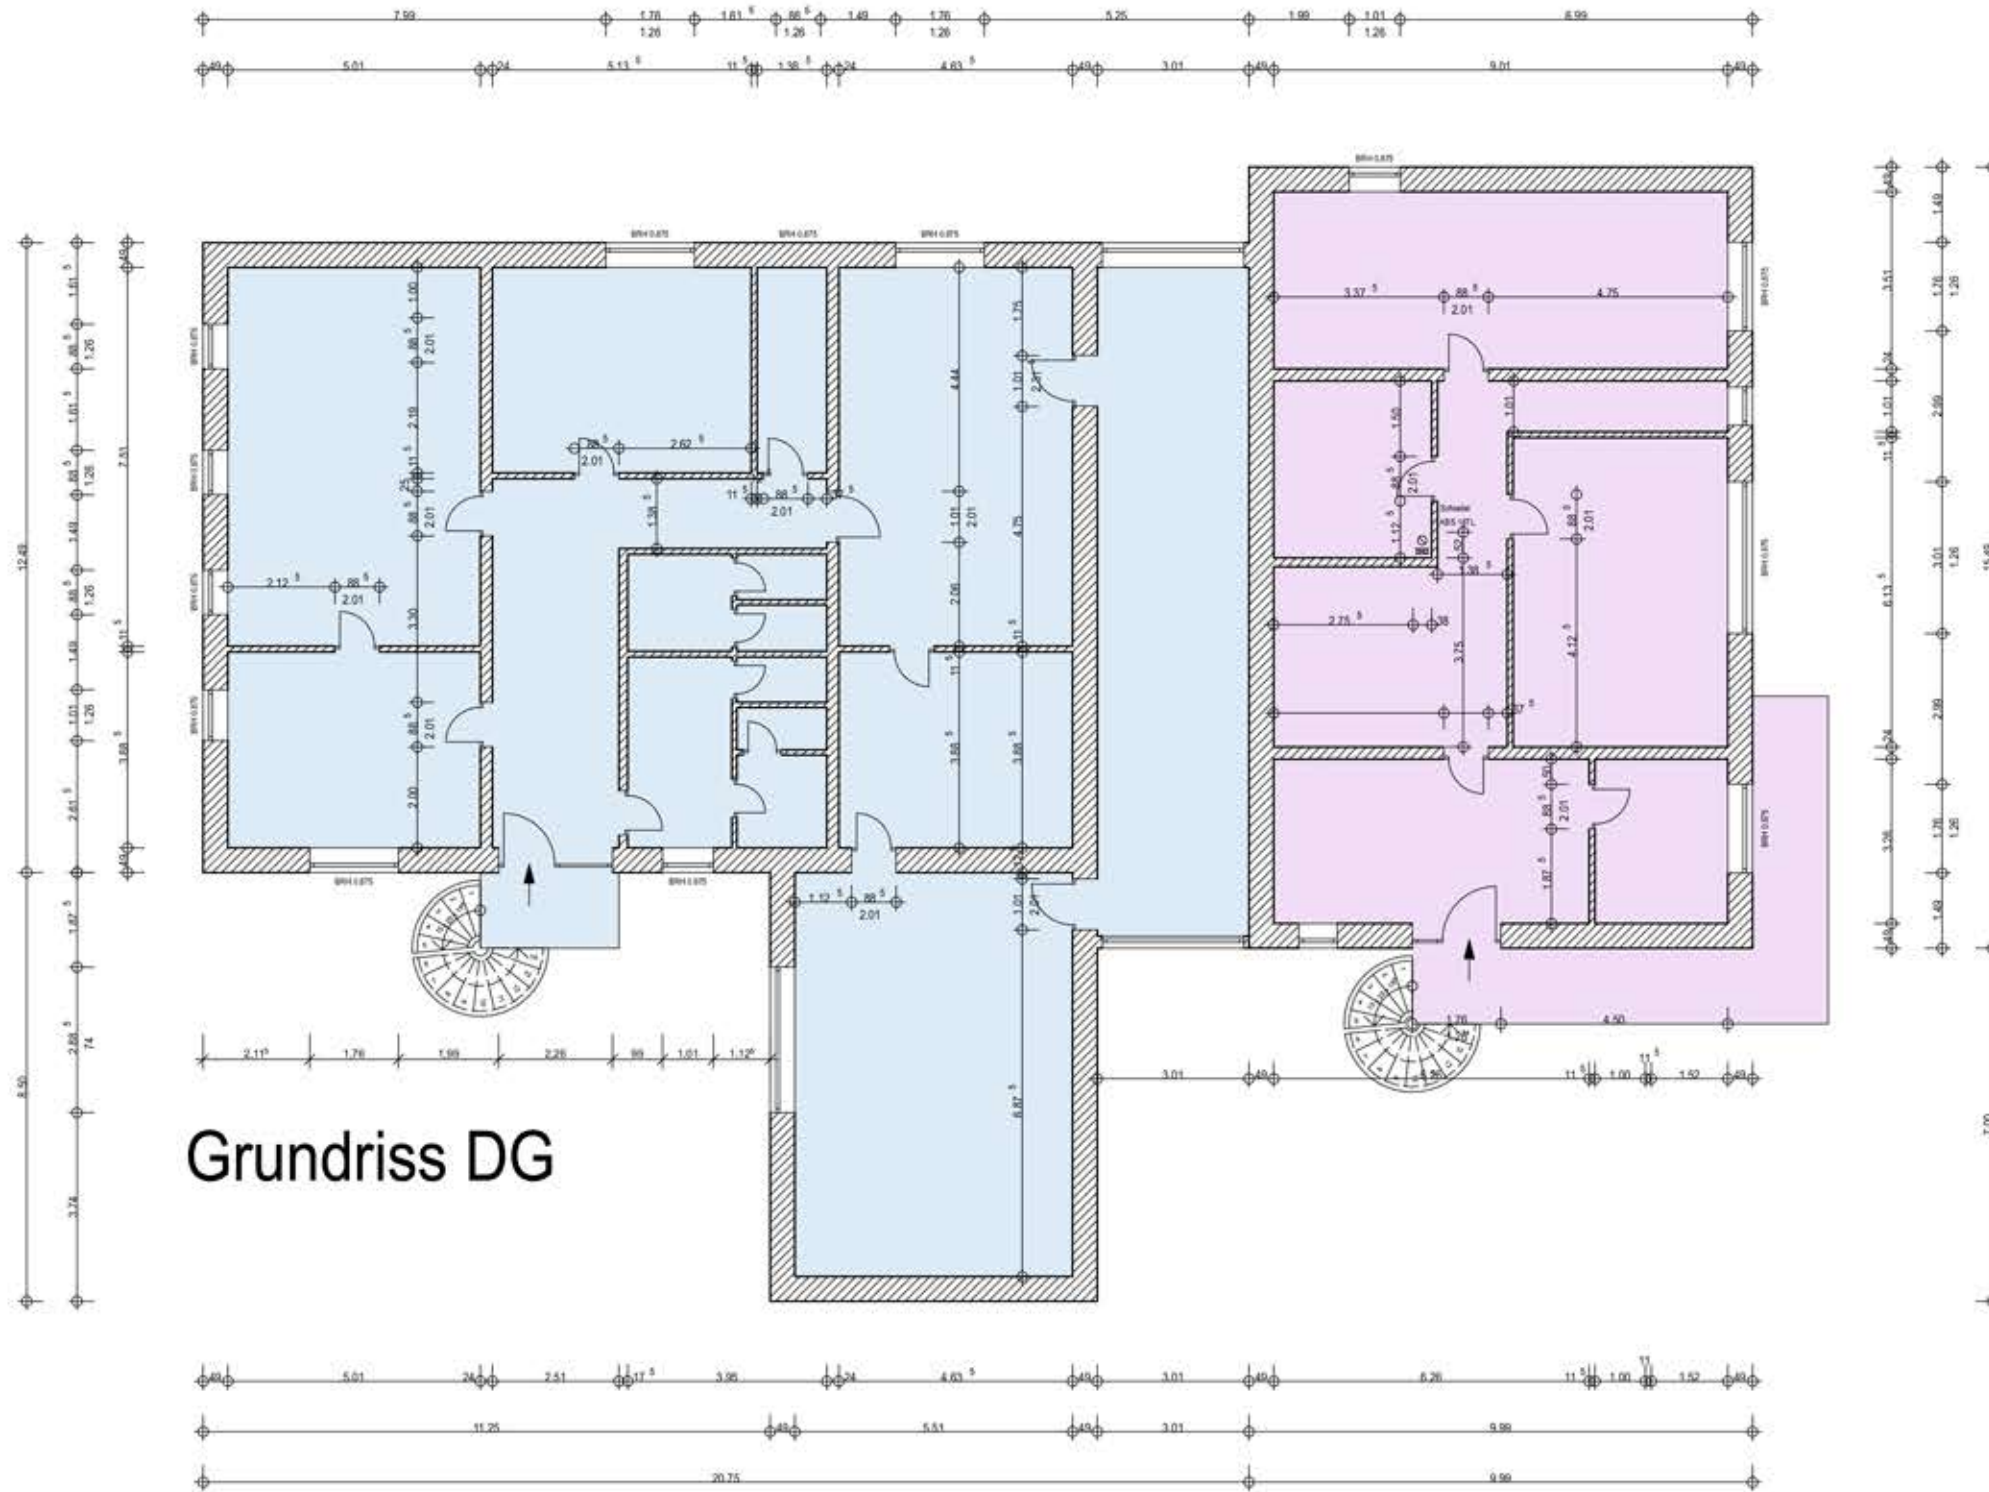

Grundriss DG

**ARCHITEKT WILLI KRÄHLING 35287 AMÖNEBURG - ROSSDORF**

<b>Bauvorhaben:</b> Gewerbe Neubau Bergblick 3 35287 Amöneburg		<b>Bauherr:</b> Michael Jericho Bergblick 4 35287 Amöneburg	
<b>Blatt A2</b>	<b>Datum:</b> 11.08.2017	<b>Name:</b> Philipp Bauer Die Pfingstgärten 2 35260 Stadtallendorf	
<b>Gez.:</b>			
<b>Maßstab:</b> 1 : 150	<b>Bauteil:</b> Grundriss DG		
		Architekt Dipl.Ing.(FH) Willi Krähling Gerhart-Hauptmann-Str. 7 35287 Amöneburg-Roßdorf Tel.: 06424 - 92060 Fax: 92061 e-mail: info@wko-ag.de Handy: 0175 - 1677304	

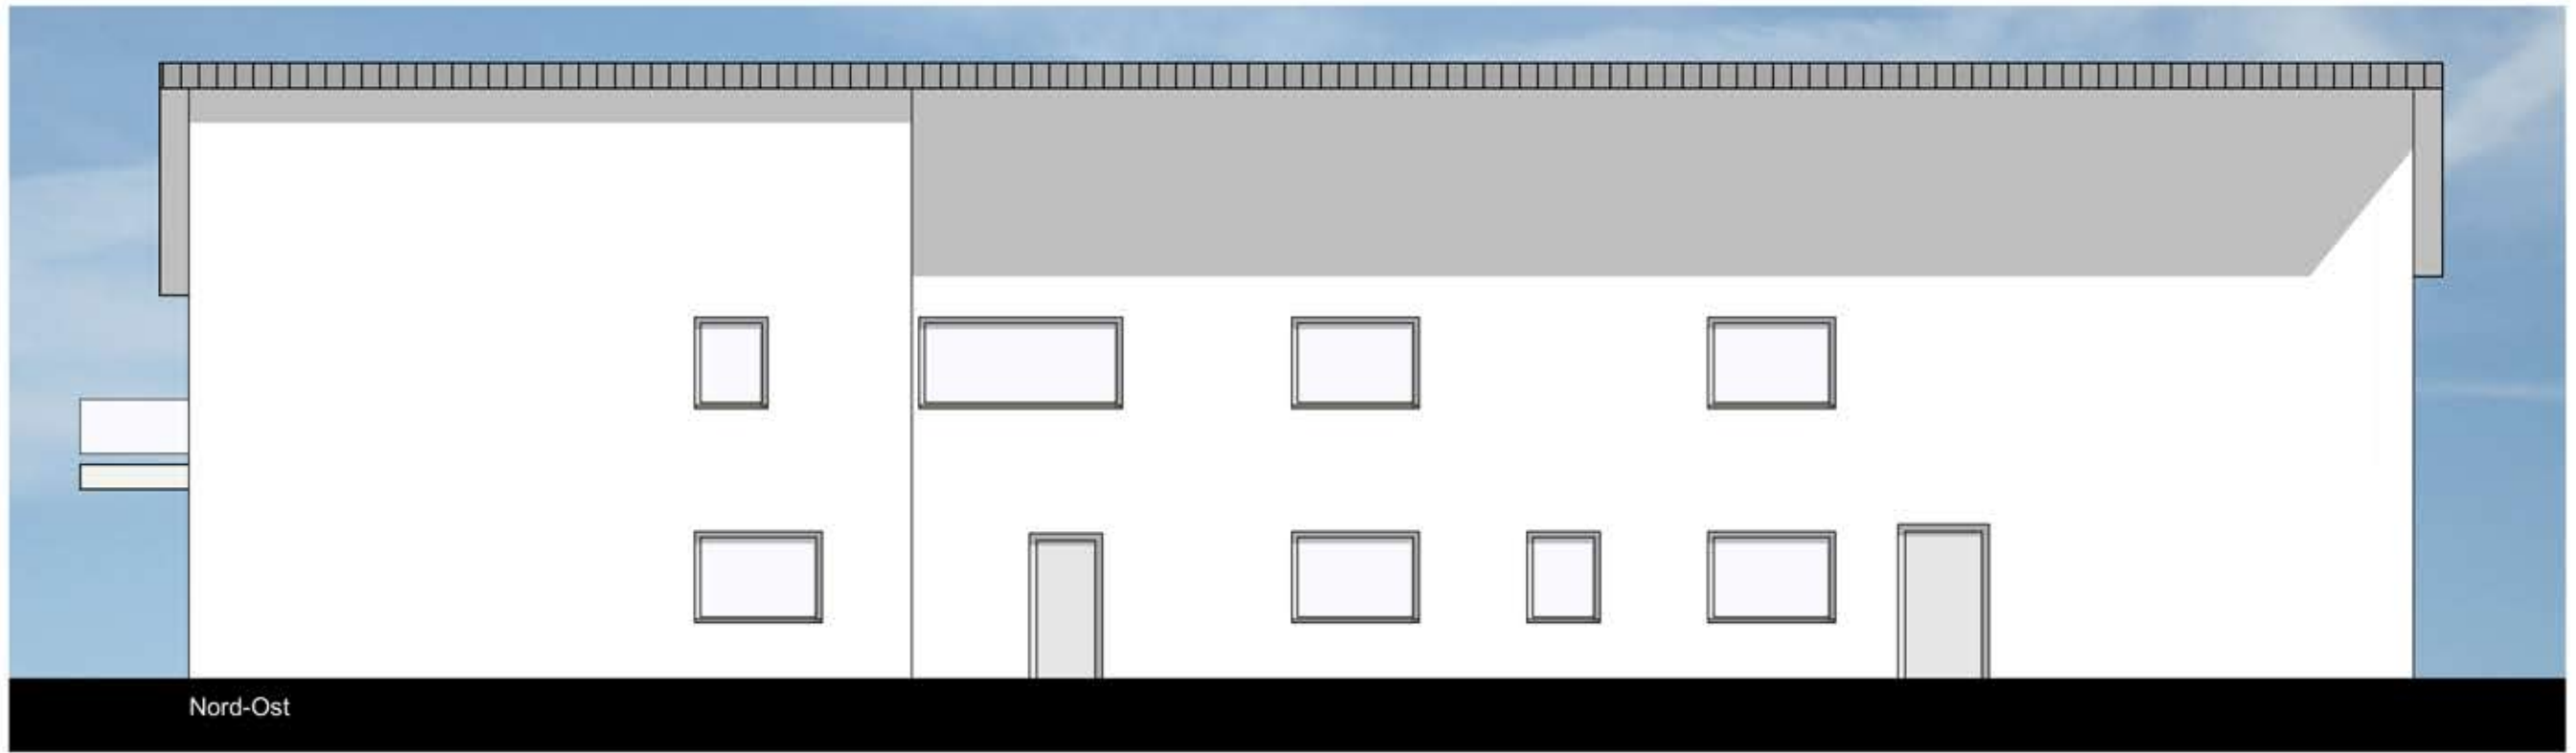

**ARCHITEKT WILLI KRÄHLING 35287 AMÖNEBURG - ROSSDORF**

<b>Bauvorhaben:</b> Gewerbe Neubau Bergblick 3 35287 Amöneburg		<b>Bauherr:</b> Michael Jericho Bergblick 4 35287 Amöneburg	
<b>Blatt A2</b>	<b>Datum:</b> 11.08.2017	<b>Name:</b> Philipp Bauer Die Pfingstgärten 2 35260 Stadtländorf	
<b>Gez.:</b>			
<b>Maßstab:</b> 1 : 100	<b>Bauteil:</b> Ansicht Nord-Ost Süd-West		
		Architekt Dipl.Ing.(FH) Willi Krähling Gerhart-Hauptmann-Str. 7 35287 Amöneburg-Roßdorf Tel.: 06424 - 92060 Fax: 92061 e-mail: info@wko-ag.de Handy: 0175 - 1677304	



Süd-Ost



Nord-West

ARCHITEKT WILLI KRÄHLING 35287 AMÖNEBURG - ROSSDORF

<b>Bauvorhaben:</b> Gewerbe Neubau Bergblick 3 35287 Amöneburg		<b>Bauherr:</b> Michael Jericho Bergblick 4 35287 Amöneburg	
<b>Blatt A2</b>	<b>Datum:</b> 11.08.2017	<b>Name:</b> Philipp Bauer <small>Die Pfingstgärten 2          35260 Stadtlendorf</small>	
<b>Gez.:</b>			
<b>Maßstab:</b> 1 : 100	<b>Bauteil:</b> Ansicht Süd-Ost Nord-West		
		Architekt Dipl.Ing.(FH) Willi Krähling Gerhart-Hauptmann-Str. 7 35287 Amöneburg-Roßdorf Tel.: 06424 - 92060 Fax: 92061 e-mail: info@wko-ag.de Handy: 0175 - 1677304	